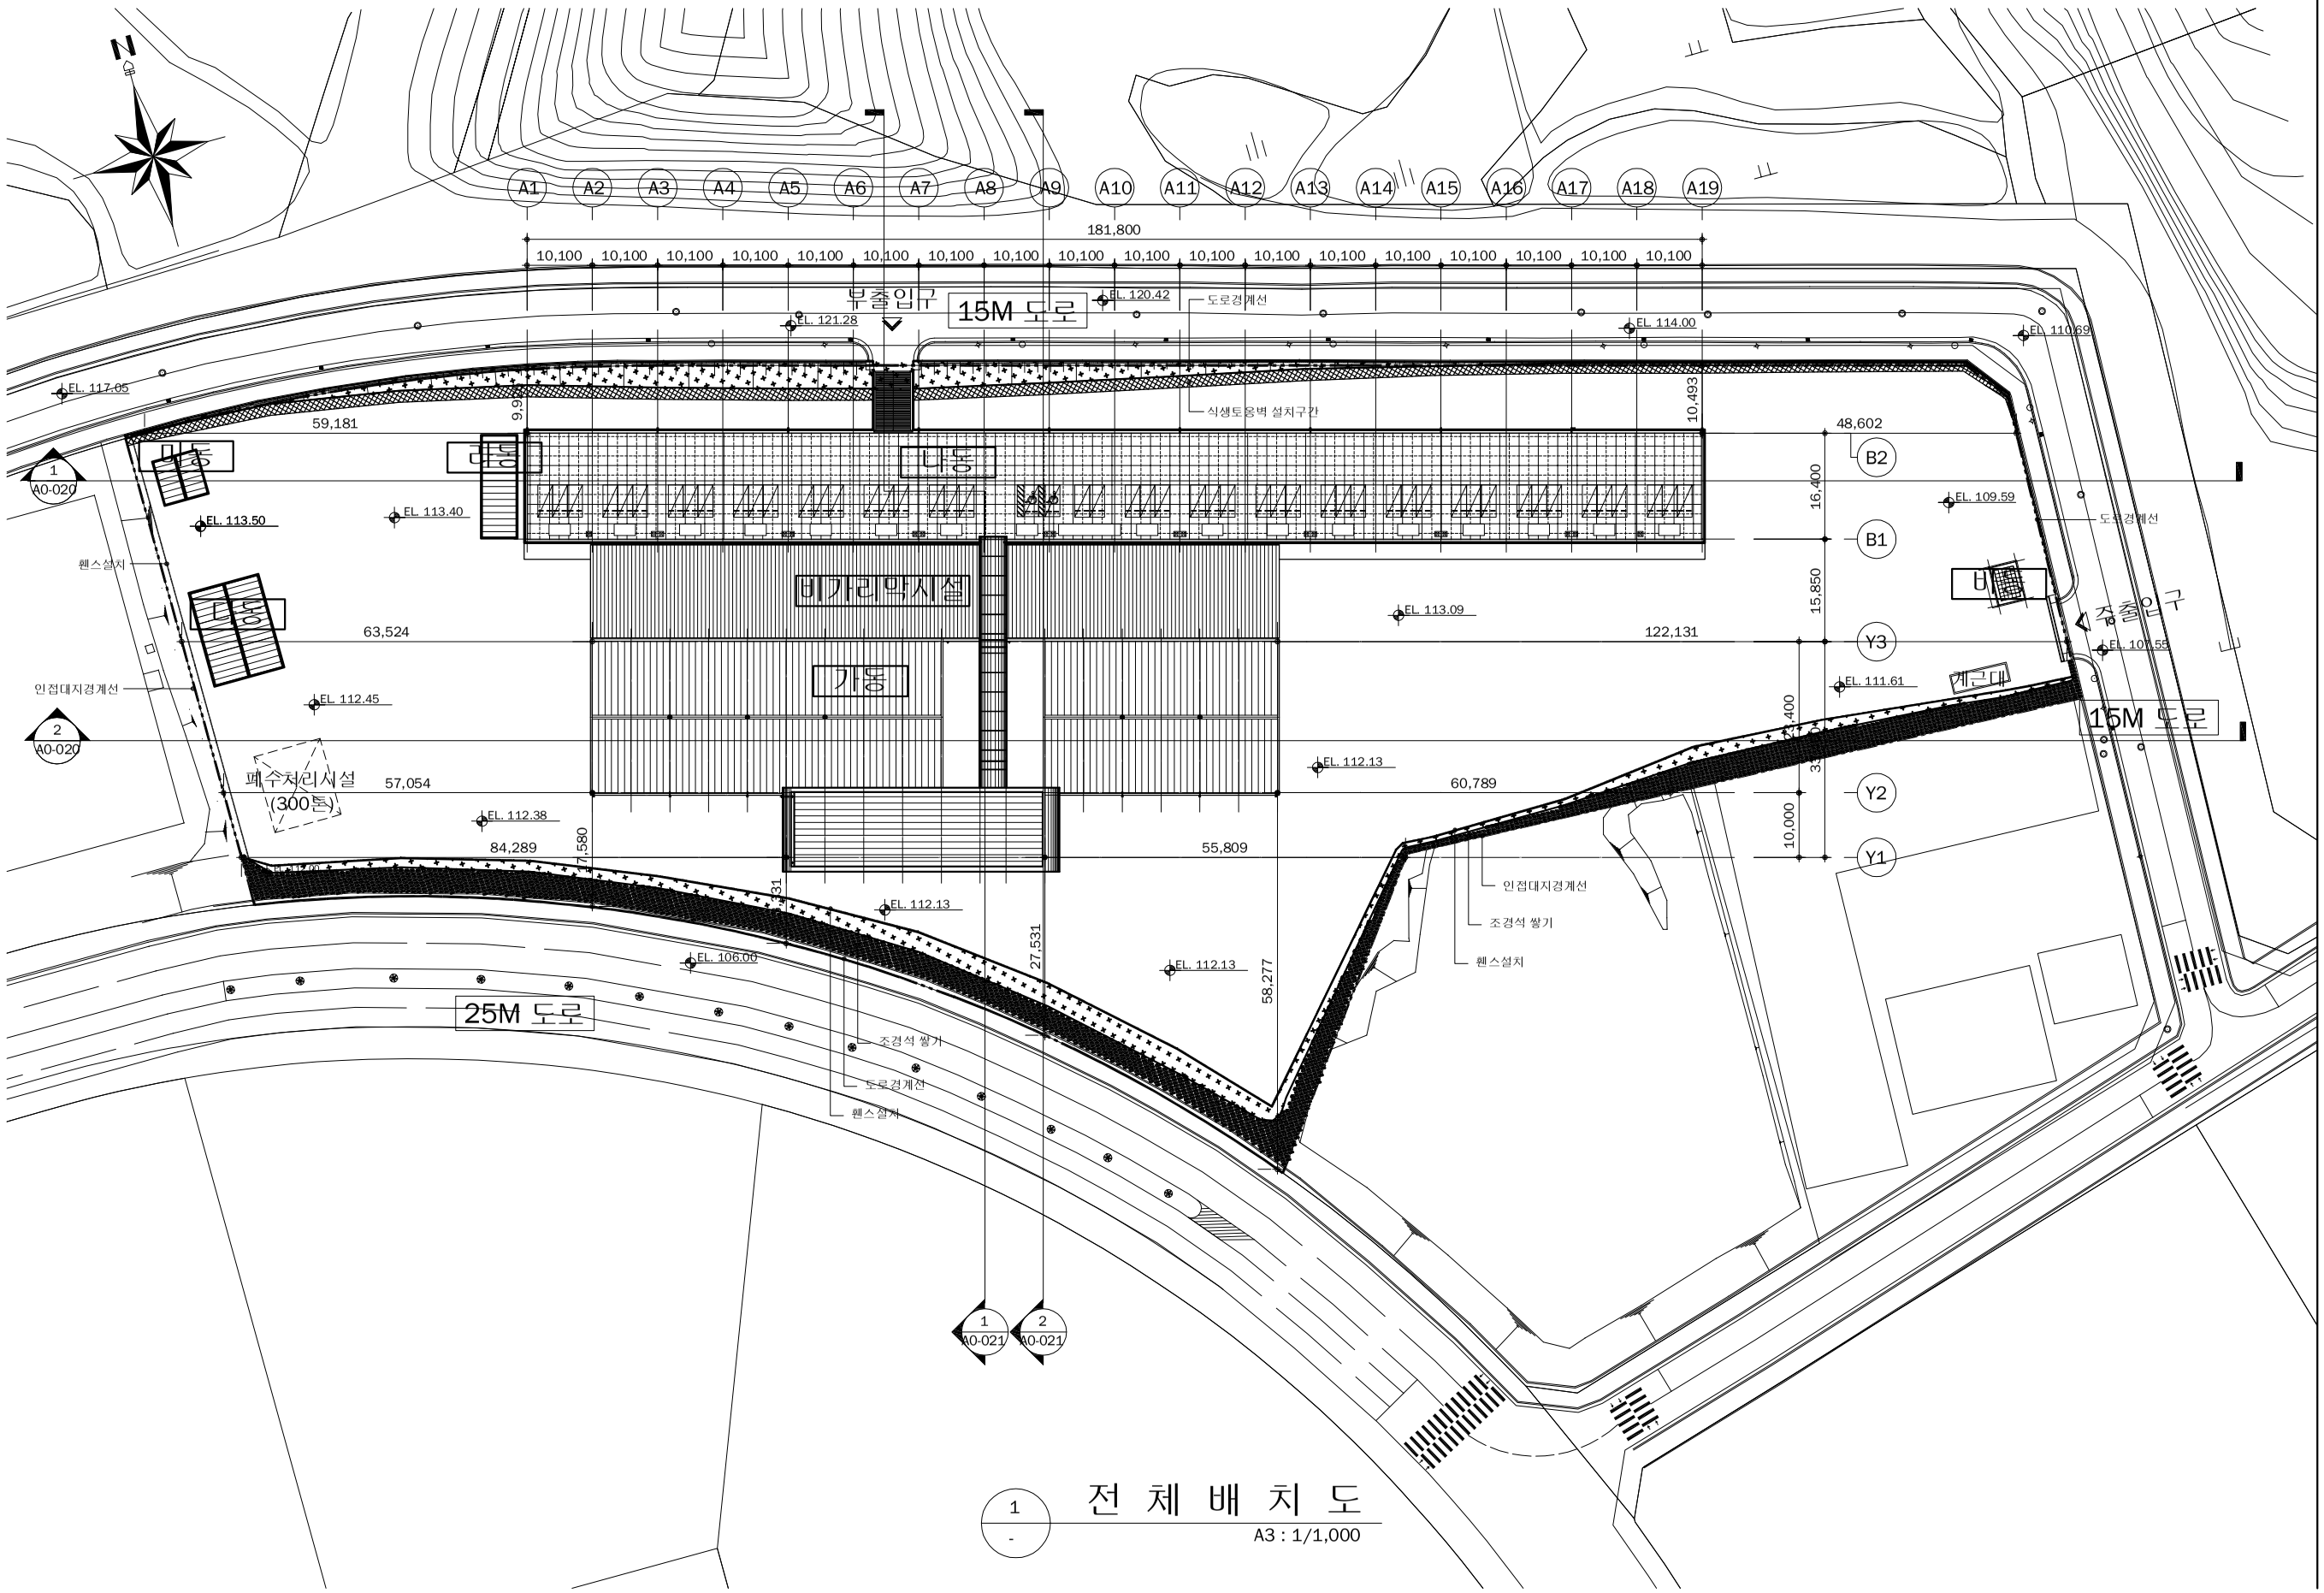
N
A1
A2
A3
A4
A5
A6
A7
A8
A9
A10
A11
A12
A13
A14
A15
A16
A17
A18
A19
181,800
10,100
부출입구
15M 도로
EL. 120.42
도로경계선
EL. 121.28
EL. 114.00
EL. 110.69
EL. 117.05
식생토옹벽 설치구간
10,493
59,181
48,602
B2
B1
Y3
Y2
Y1
16,400
15,850
10,000
EL. 109.59
도로경계선
EL. 113.50
EL. 113.40
EL. 113.09
122,131
63,524
EL. 107.59
EL. 111.61
계근대
주출입구
15M 도로
웬스설치
인접대지경계선
EL. 112.45
EL. 112.13
60,789
폐수처리시설
(300톤)
57,054
EL. 112.38
84,289
55,809
7,580
31
27,531
58,277
EL. 112.13
EL. 106.00
조경석 쌓기
도로경계선
웬스설치
25M 도로
1
A0-020
2
A0-020
1
A0-021
2
A0-021
1
-
전 체 배 치 도
A3 : 1/1,000