


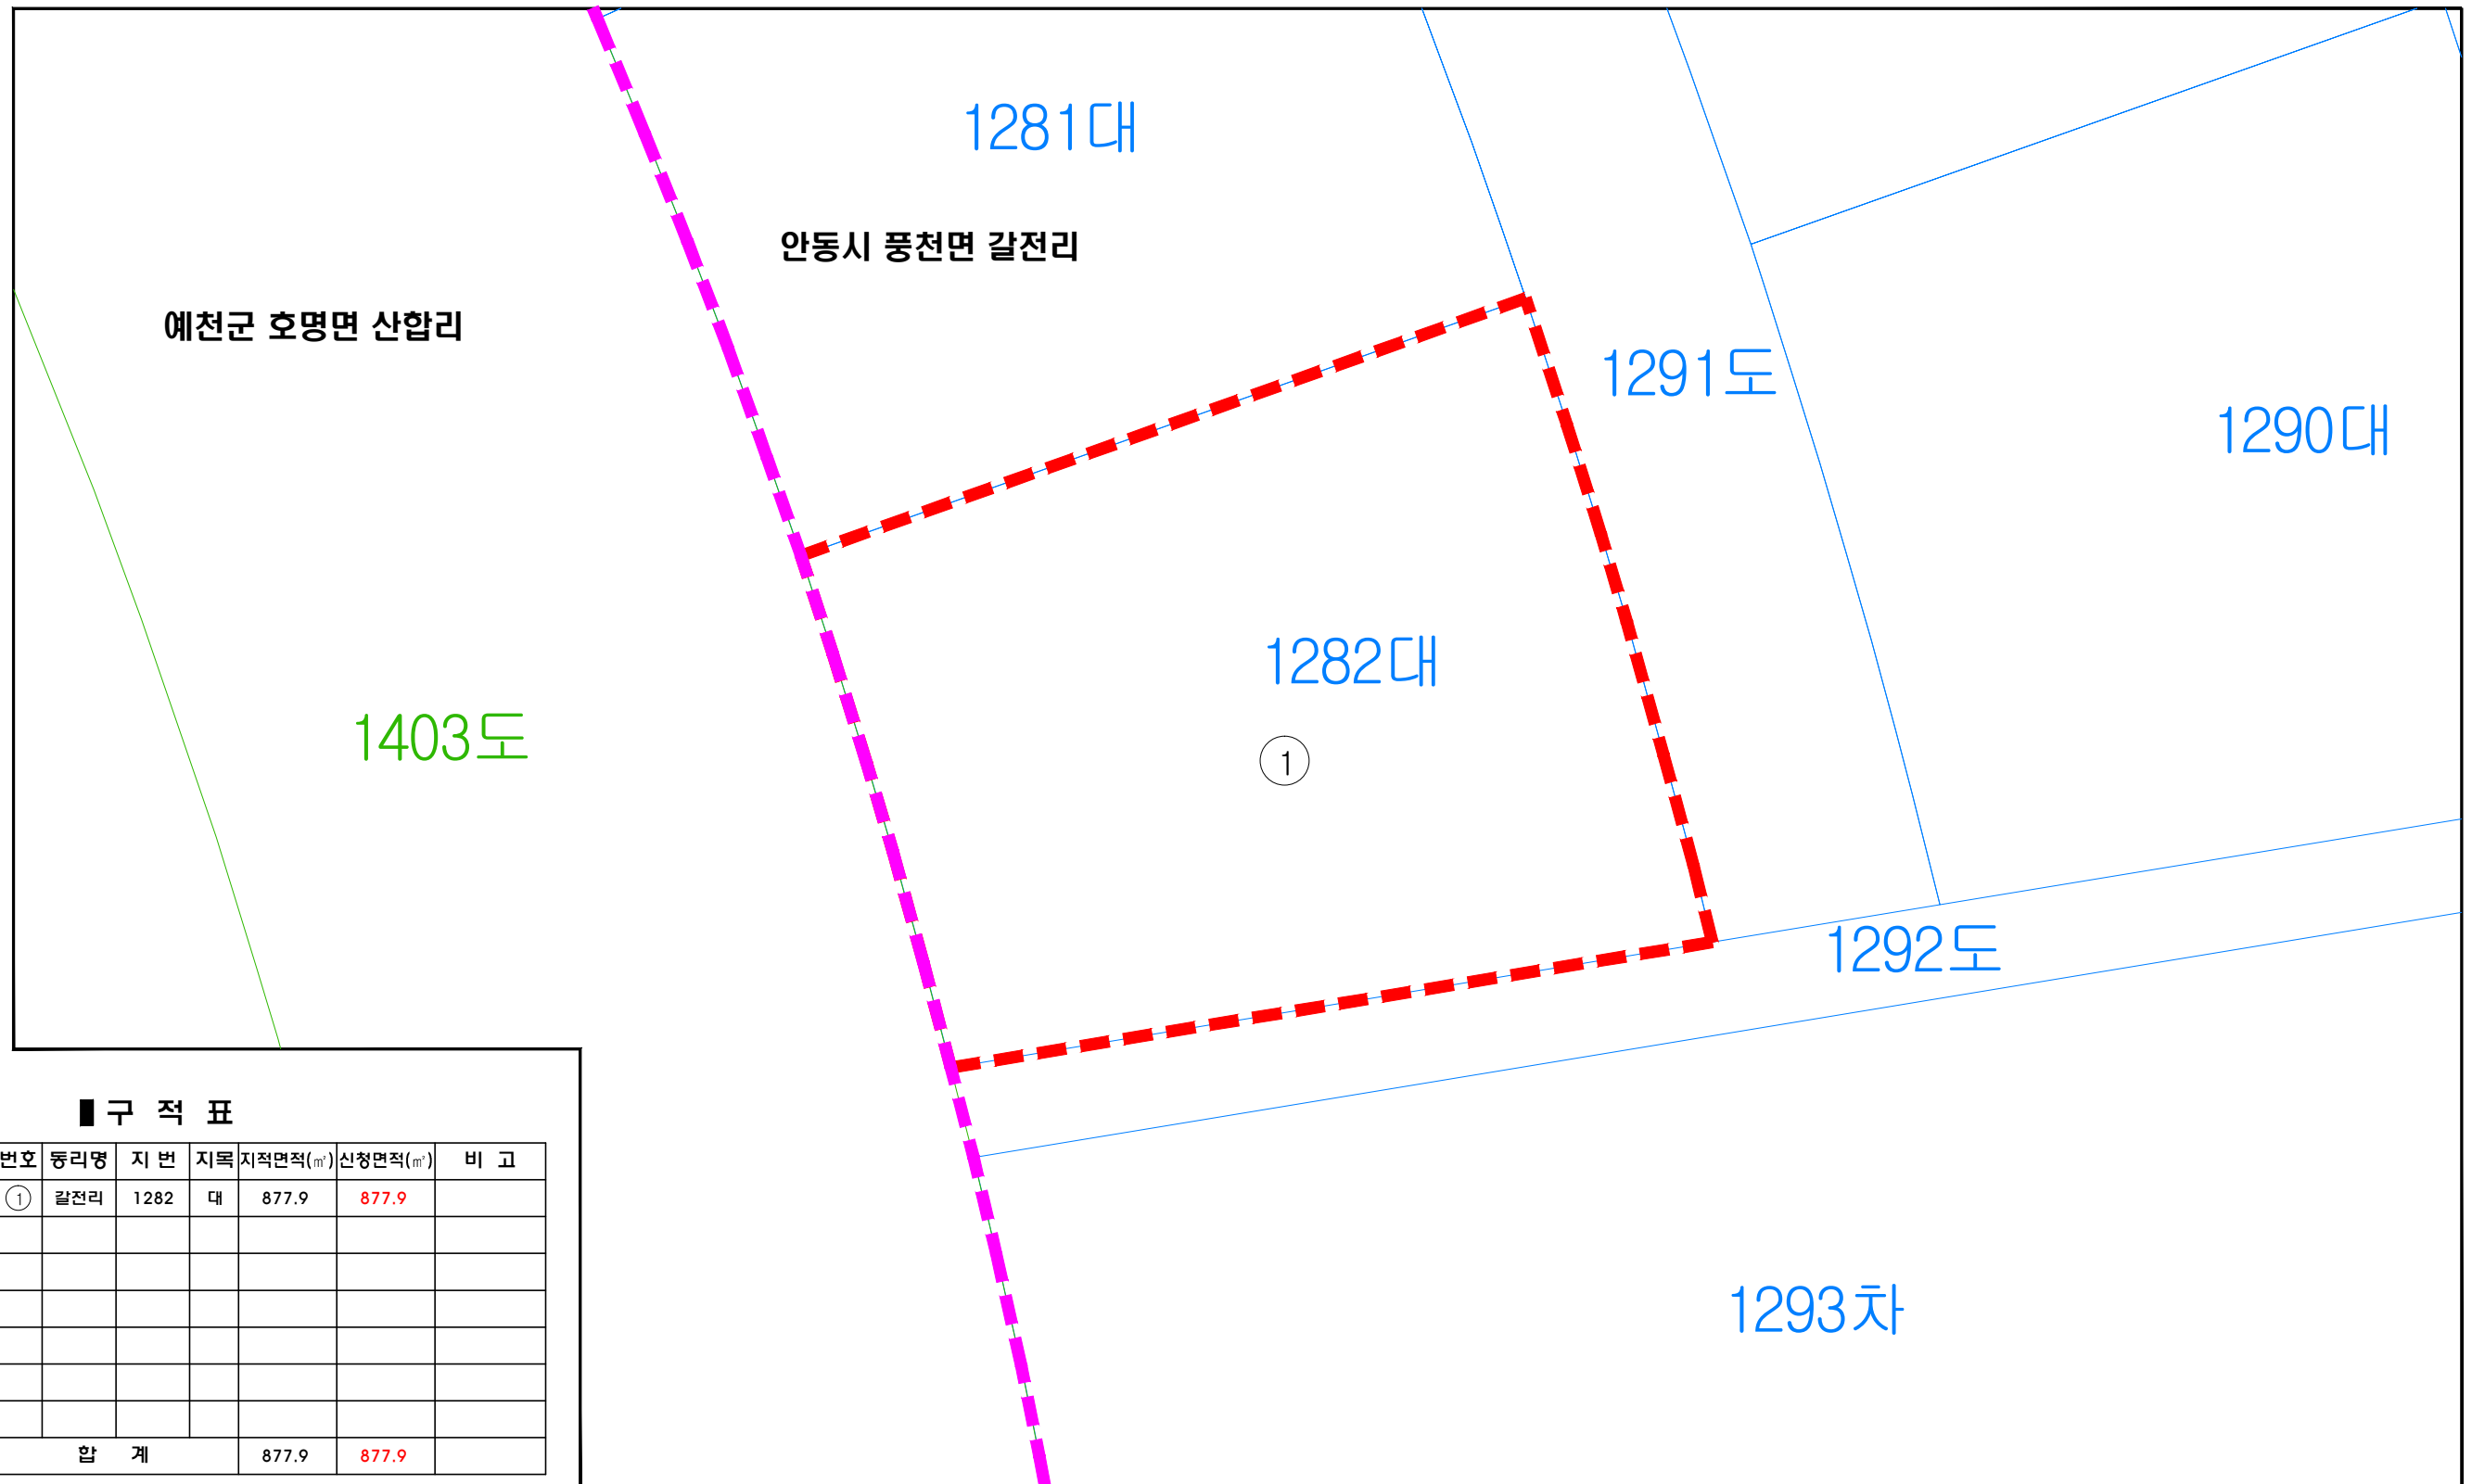

지적 및 구적도

S = 1 : 300



구적표

번호	동리명	지번	지목	지적면적(m ²)	신청면적(m ²)	비고
①	갈전리	1282	대	877.9	877.9	
합계				877.9	877.9	

공사명	시행청	용역회사	축척	설계일자	과감책임자	과감책임자	도면명	도면번호
-	-	이산측량설계공사 E-SAN CIVIL SURVEY ENGINEERING, LTD	1 : 300	2021. .	권경열	류이선	지적및구적도	