


지적 및 구적도

S = 1 : 1,000

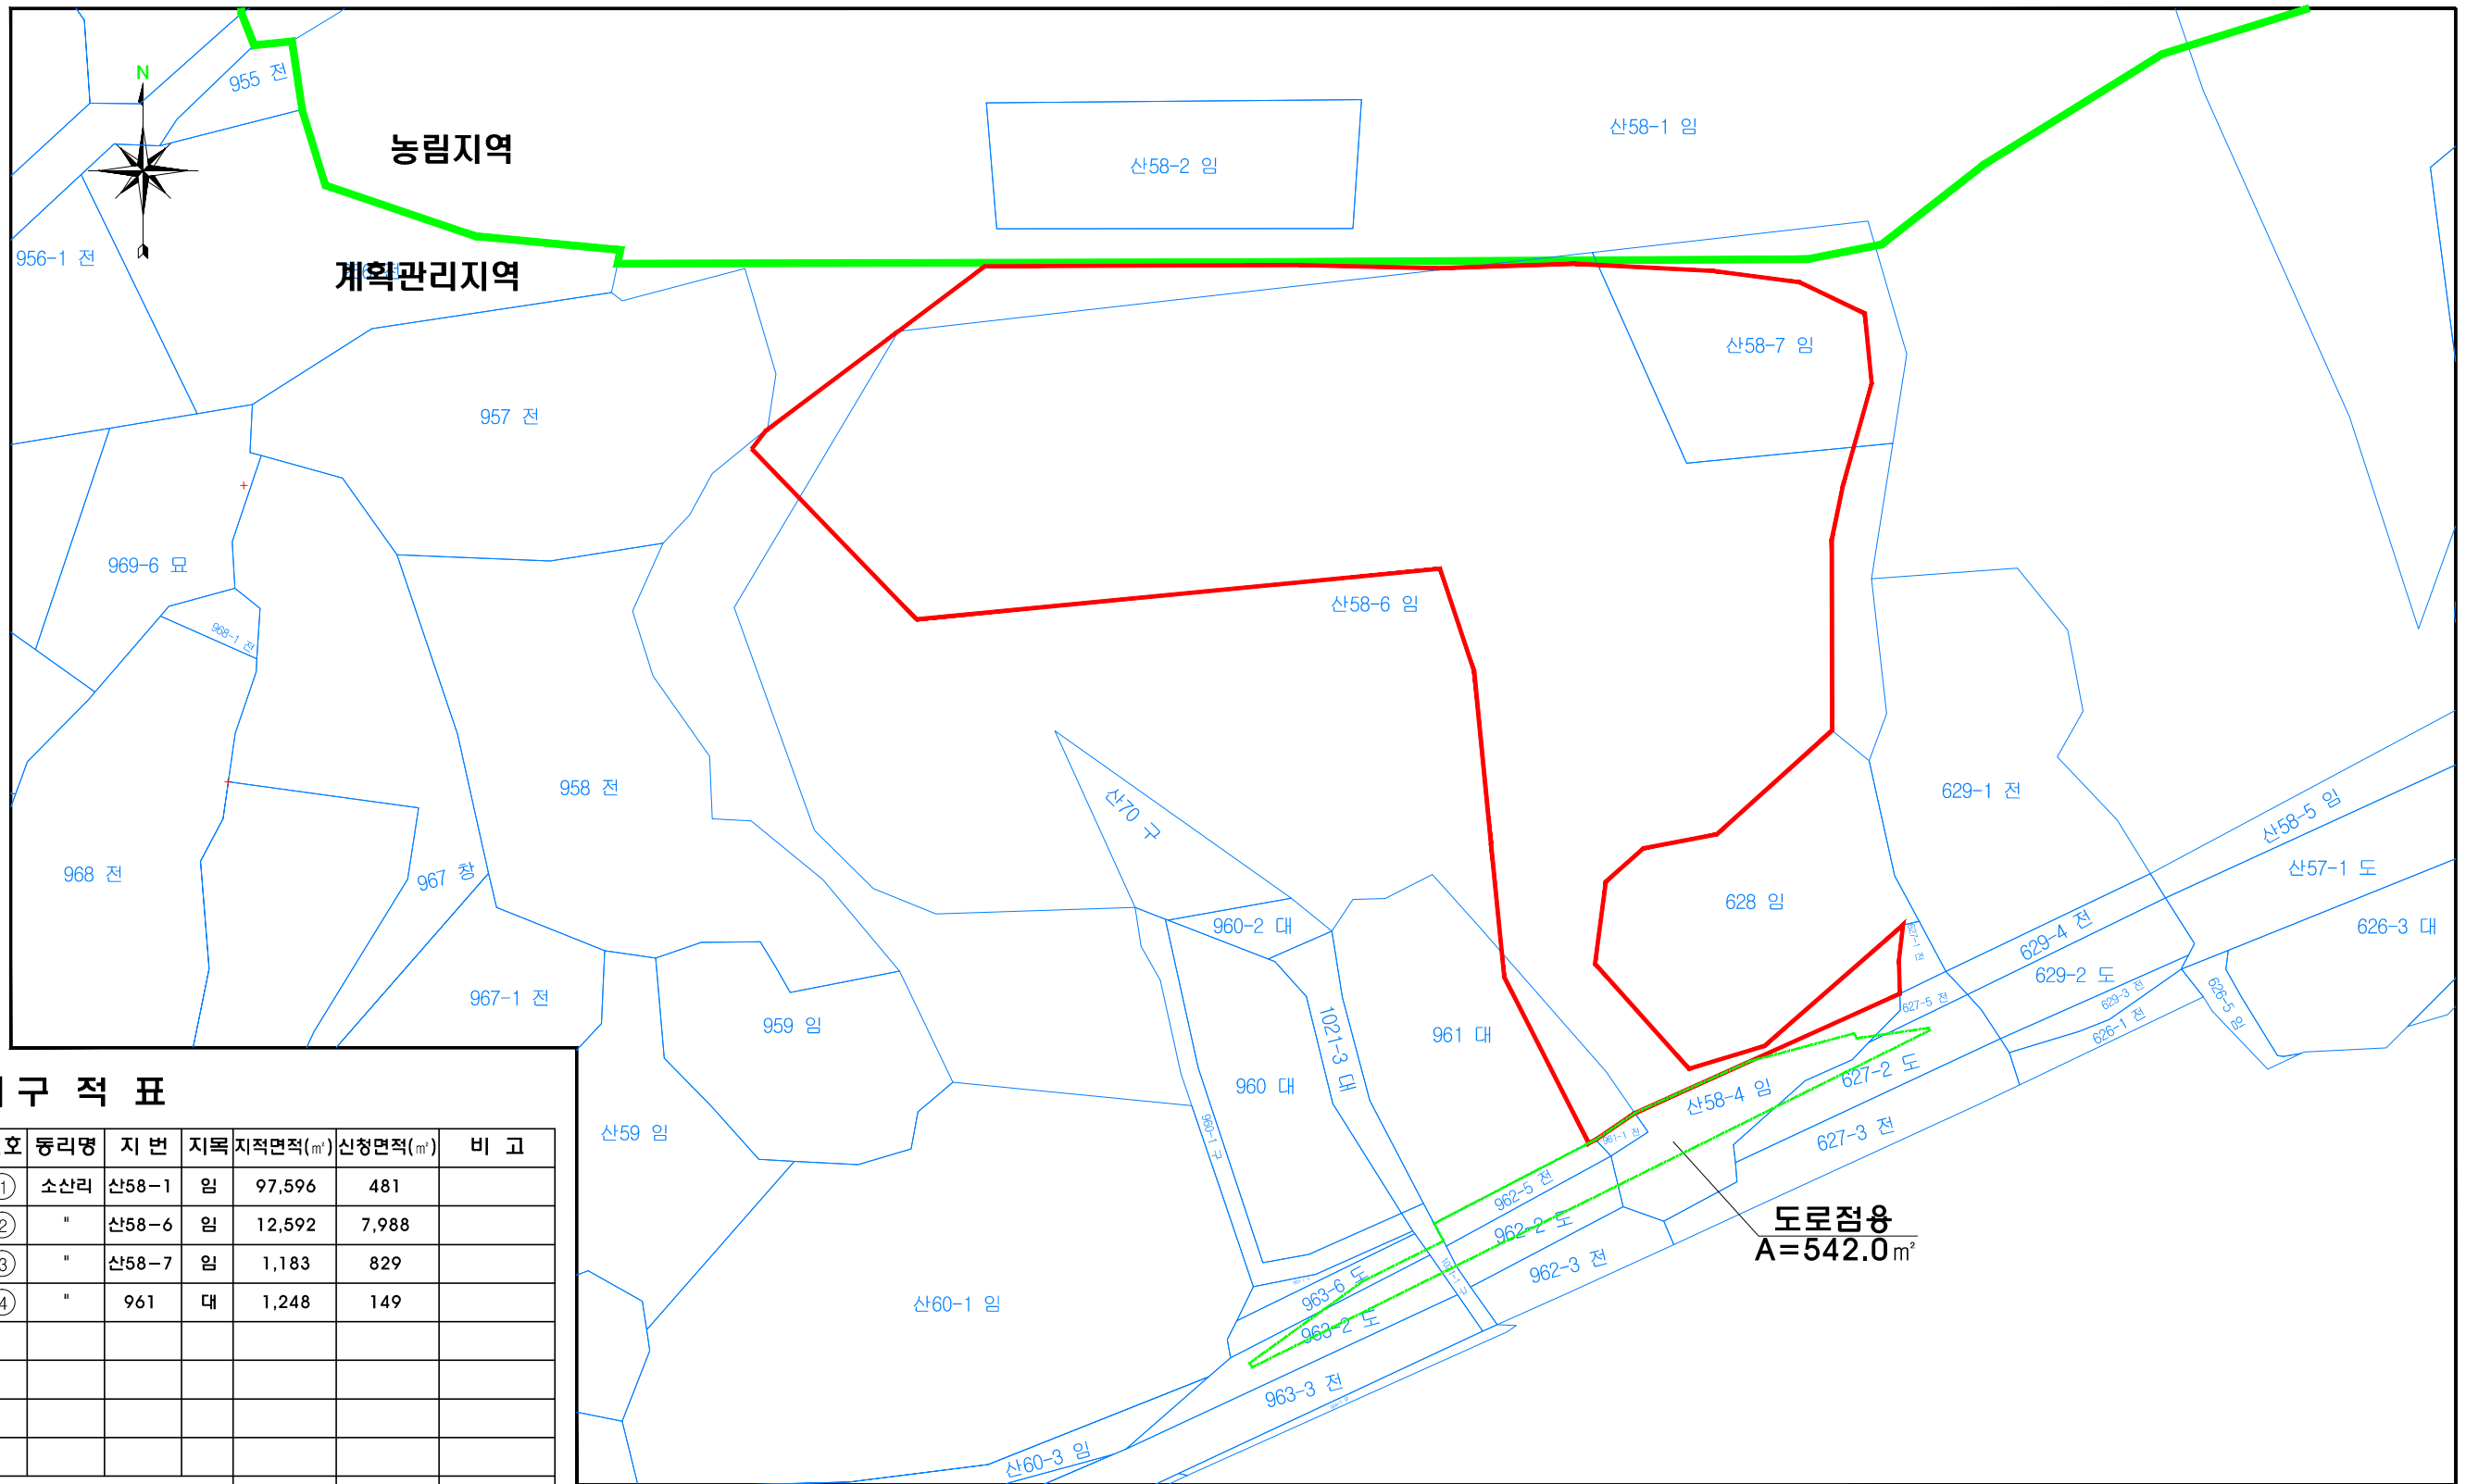

구적표

번호	종리명	지번	지목	지적면적(m ²)	신청면적(m ²)	비고
①	소산리	산58-1	임	97,596	481	
②	"	산58-6	임	12,592	7,988	
③	"	산58-7	임	1,183	829	
④	"	961	대	1,248	149	
합계				112,619	9,447	

공사명	시행청	용역회사	축척	설계일자	과감책임자	도면명	도면번호
-	-	이산측량설계공사 E-SAN CIVIL SURVEY ENGINEERING . , LTD	1 : 1,000	2021. .	권경열	지적및구적도	