


배수 계획도

S = 1 : 1,000

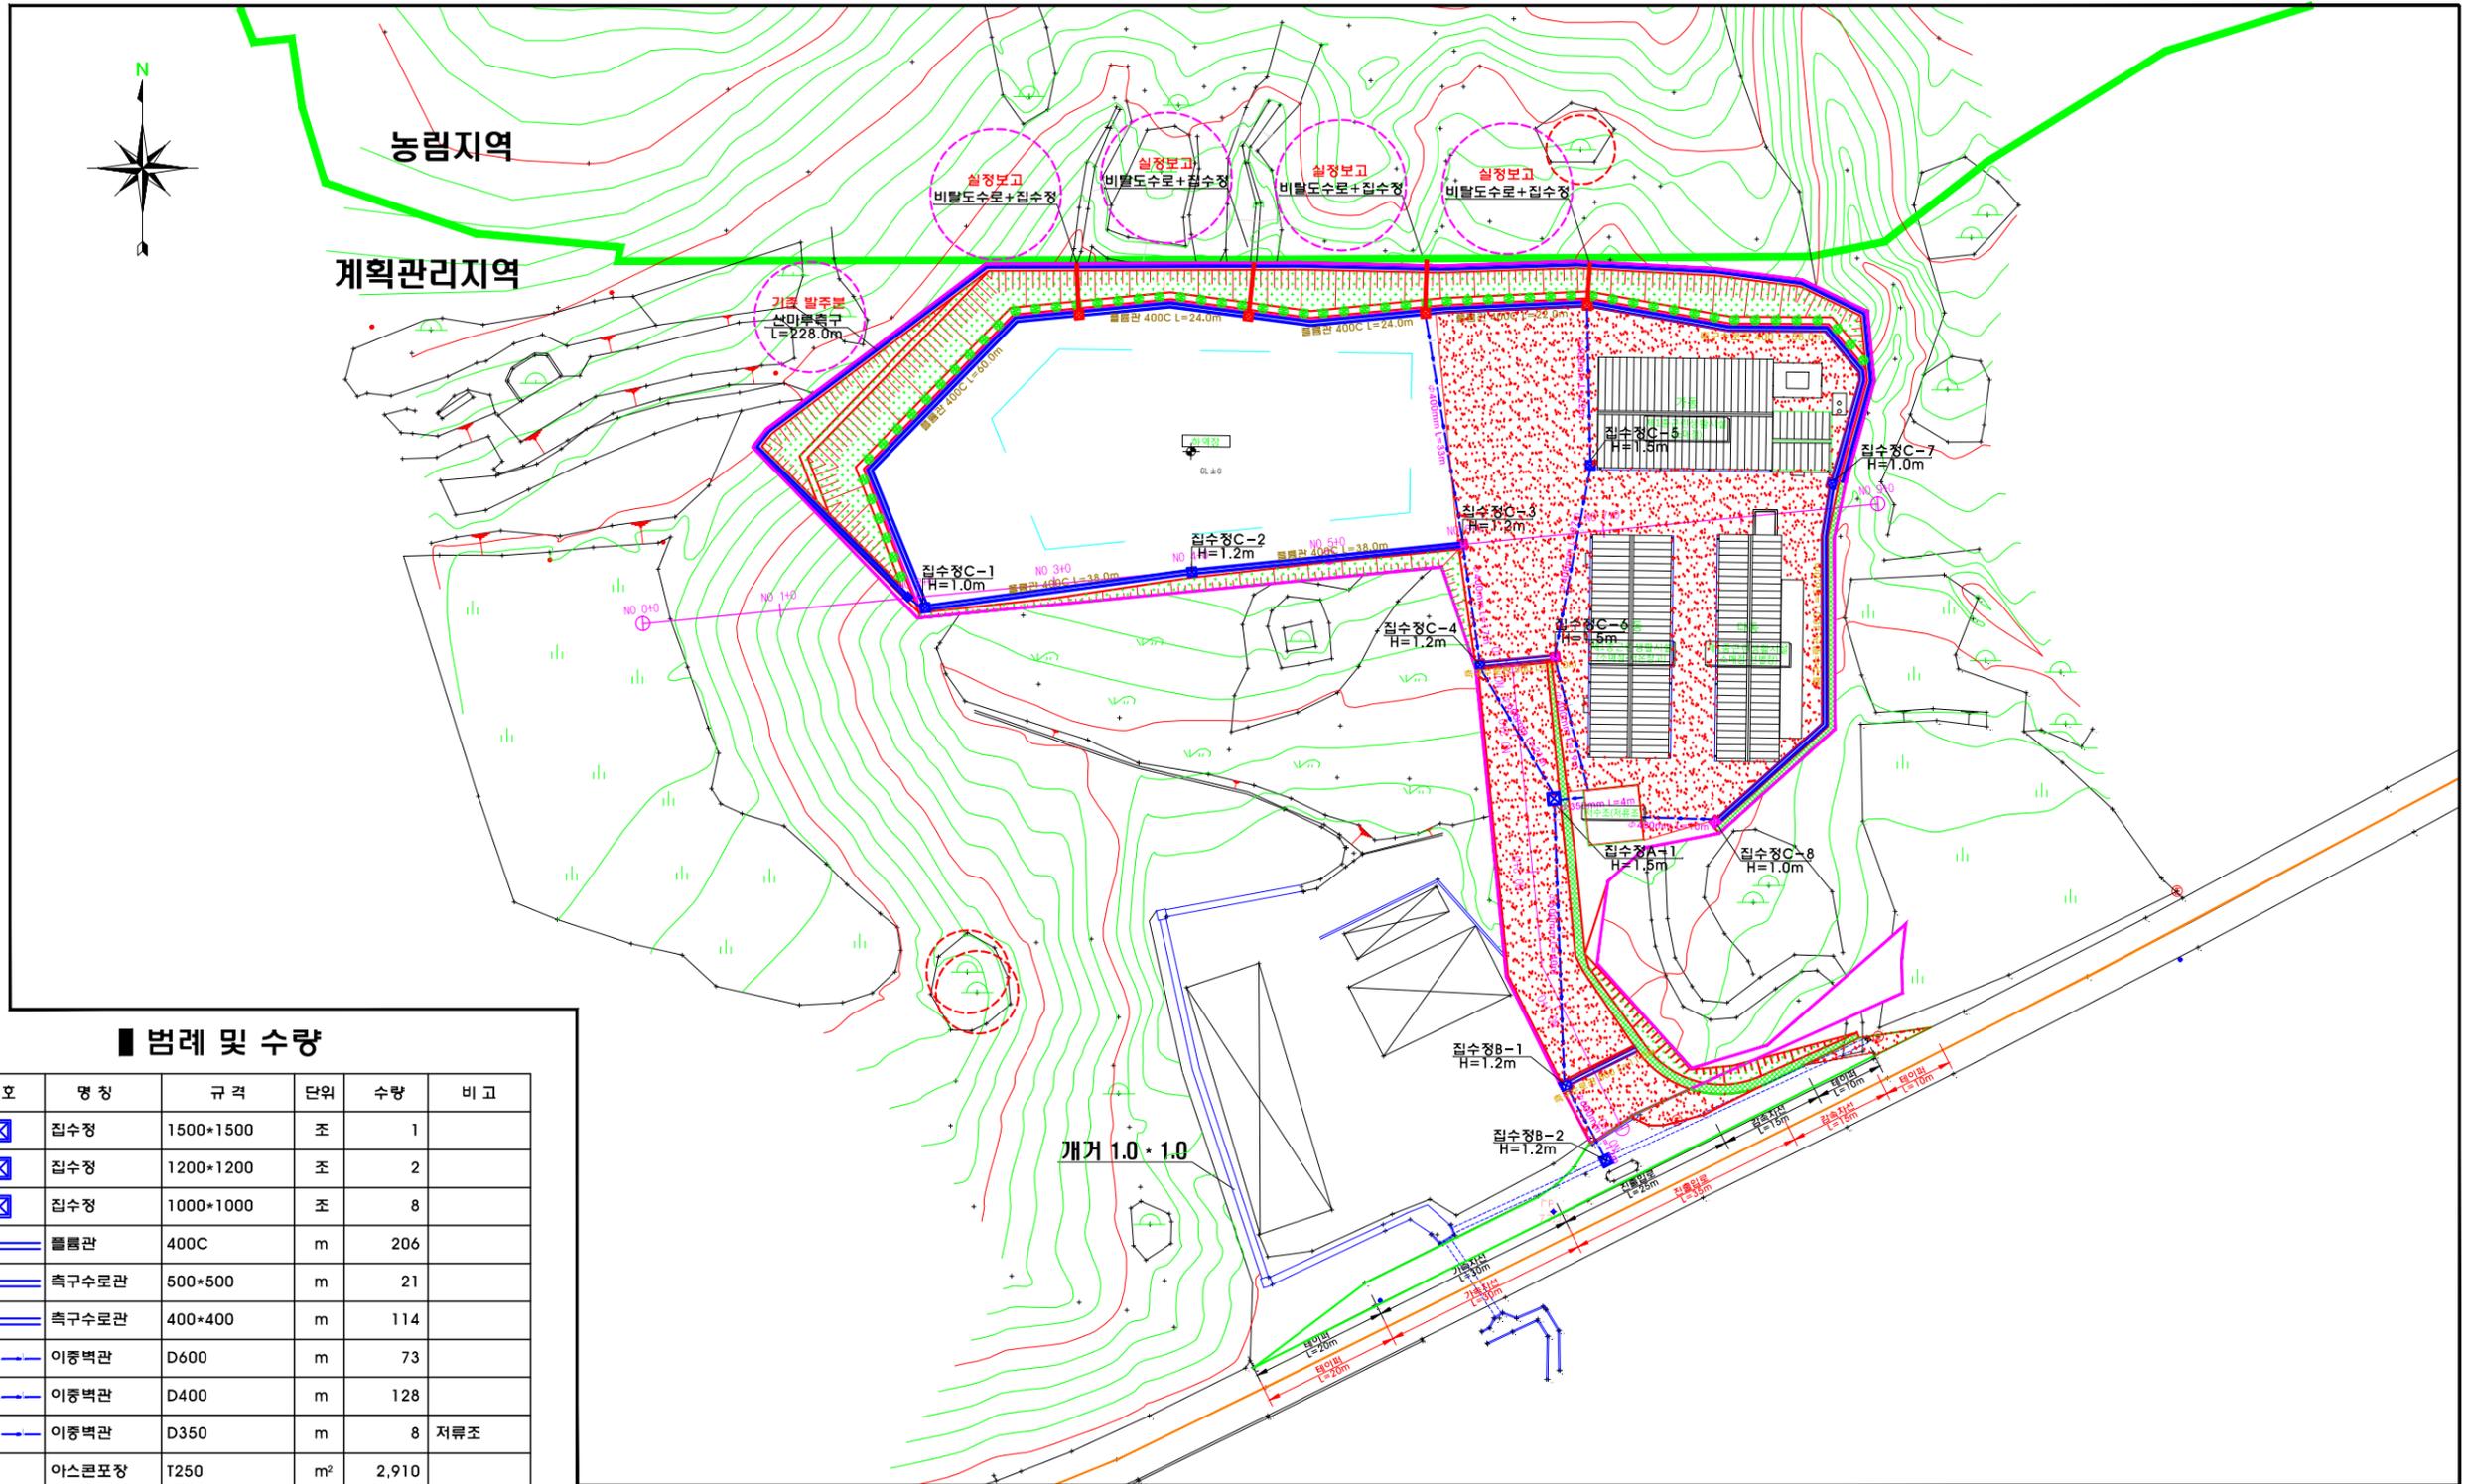

■ 범례 및 수량

부호	명칭	규격	단위	수량	비고
☒	집수정	1500*1500	조	1	
☒	집수정	1200*1200	조	2	
☒	집수정	1000*1000	조	8	
—	플러관	400C	m	206	
—	측구수로관	500*500	m	21	
—	측구수로관	400*400	m	114	
—	이중벽관	D600	m	73	
—	이중벽관	D400	m	128	
—	이중벽관	D350	m	8	저류조
	아스콘포장	T250	m ²	2,910	

공	사	명	시	행	청	용	역	회	사	축	척	설	계	일	자	과	원	책	임	사	자	승	계	사	도	면	명	도	면	번	호
-	-	-	-	-	-	이	산	측	량	설	계	공	사	2021.	.	권	경	열						류	이	선	배	수	계	획	도